
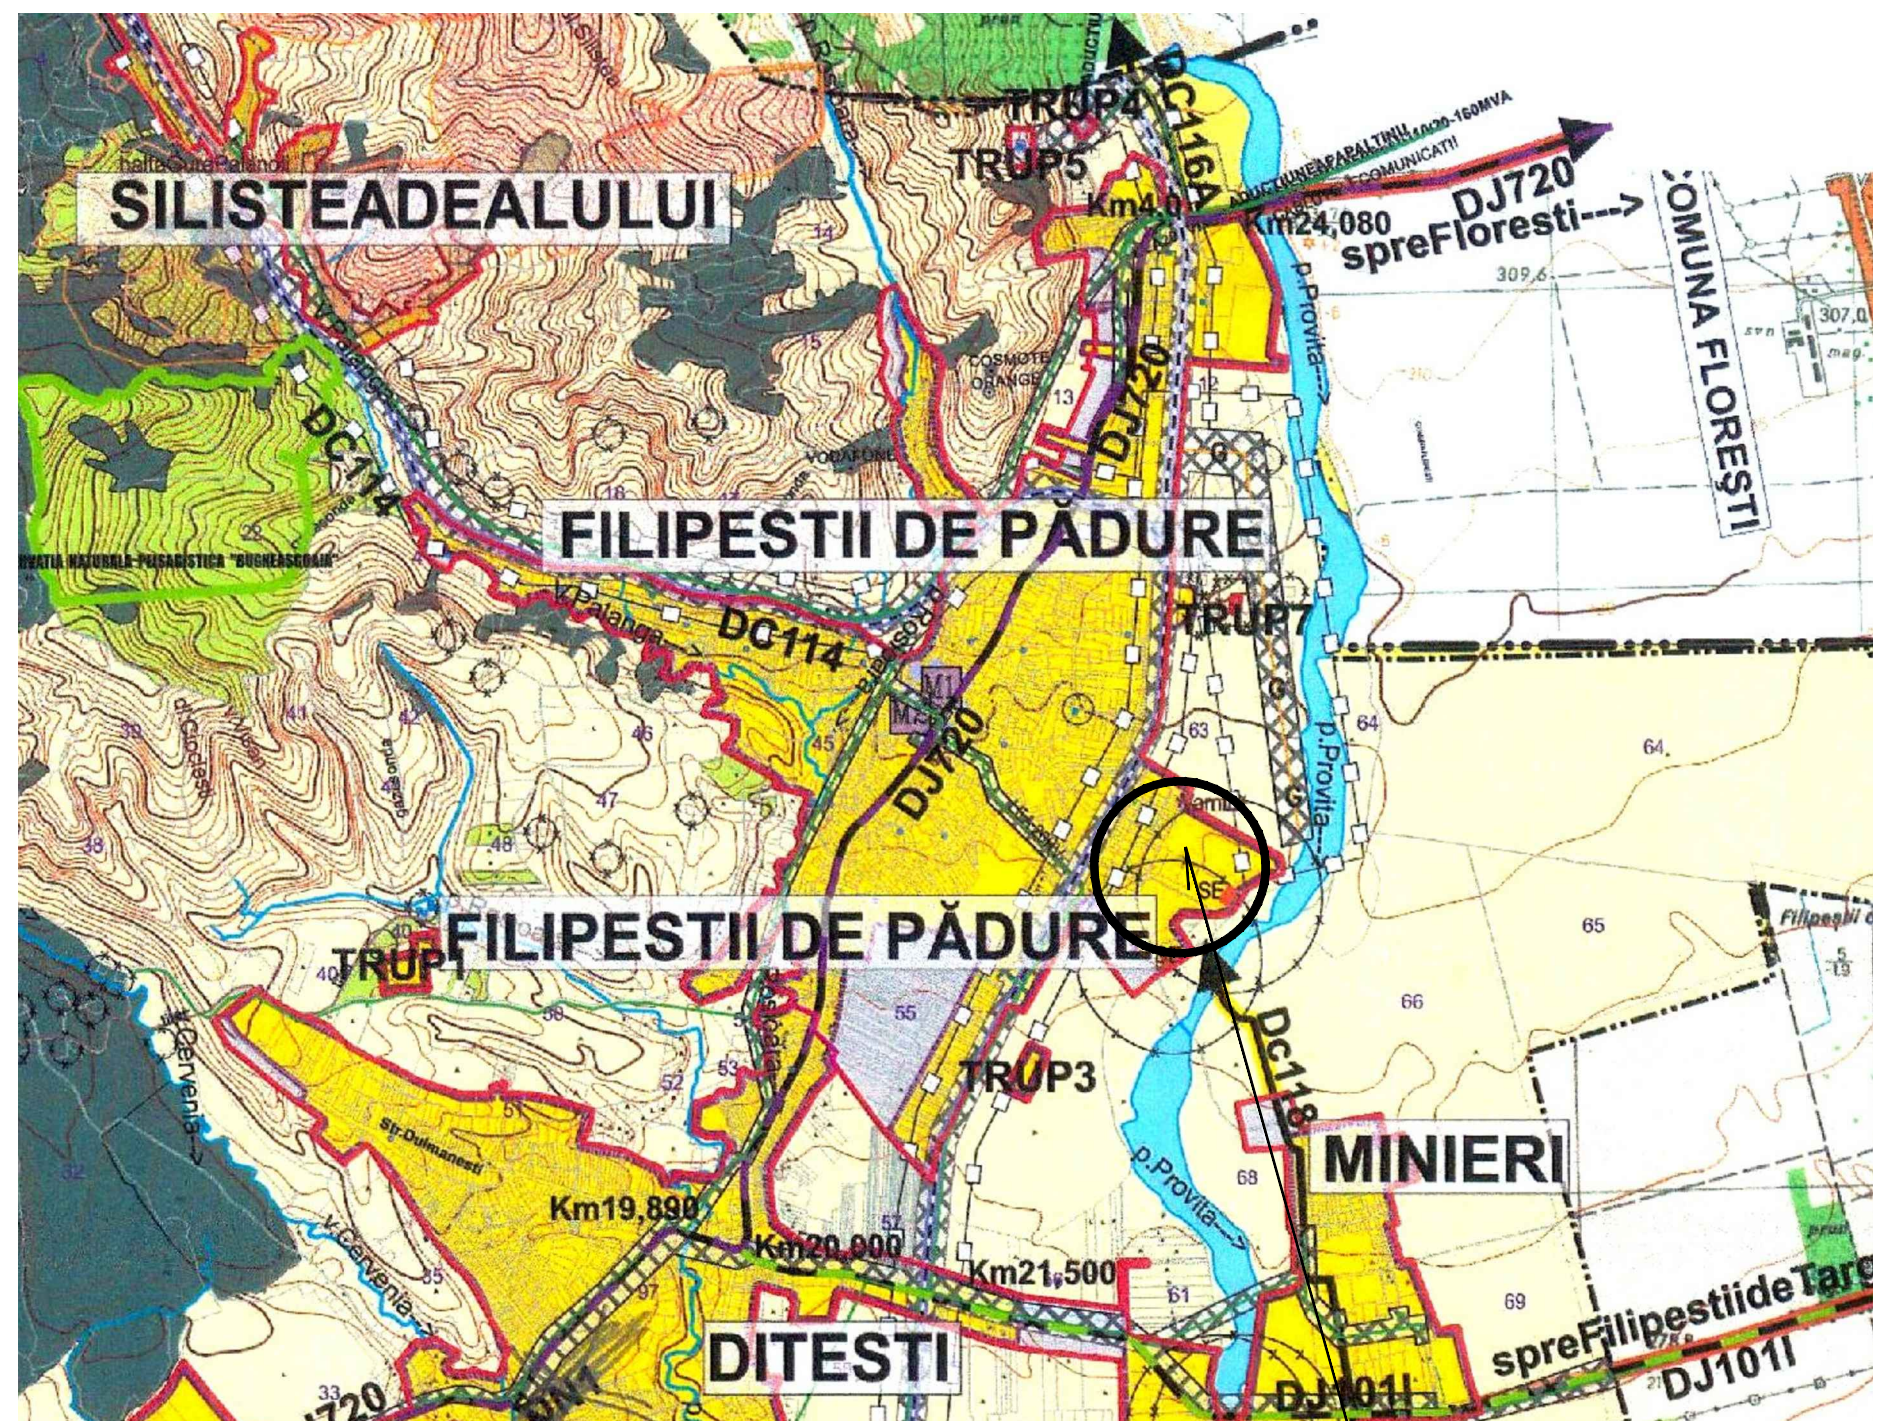


PLAN INCADRARE IN TERITORIU - sc. 1:25 000

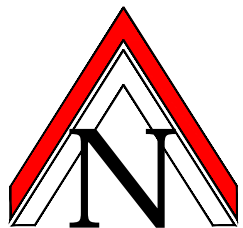

- LEGENDA:**
- LIMITE**
- LIMITA TERITORIULUI INTRAVILAN ADMINISTRATIV
 - LIMITA TERITORIULUI INTRAVILAN EXISTENT CONFORM PUG APROBAT CU HCL NR. 25.03.2000
 - LIMITA TERITORIULUI INTRAVILAN PROPUȘ
 - LIMITA PUZ/PUD
 - LIMITA SATE COMPONENTE
 - LIMITA PERIMETRU EXPLOATAȚIE MINIERA
- ZONIFICARE FUNCTIONALA**
- TEREN ARABIL
 - TEREN CURȚI / CONSTRUCTII CUPRINS IN INTRAVILAN
 - PASUNE
 - CURSURI DE APA, CANAL ADUCTIUNE, CANALE IRIGATIE
 - VIE
 - LIVADA
 - PADURE
 - ZONA INUNDABILA
 - ZONA ALUNECARI DE TEREN CU INTERDICTIE DE CONSTRUIRE
 - RISC ZONA MINIERA, ZONA CE NECESITA IMBUNATATIREA TERENULUI DE FUNDARE/GURA DE MINA
- DRUMURI**
- DRUMURI JUDEȚENE
 - DRUMURI COMUNALE
 - LINIE CF UZINALA, NEELECTRIFICATA
 - DRUMUL VINULUI
 - DRUMUL VOIEVOZILOR
- MONUMENTE**
- MONUMENTE ISTORICE / ARHITECTURA
 - ZONA NATURALA PROTEJATA

ZONE DE PROTECTIE/INTERDICTIE

--- ZONA DE PROTECTIE A MONUMENTELOR ISTORICE SI CLADIRILOR MEMORIALE (CONFORM LEGII 422/2001 CU MODIFICARILE ULTERIOARE)

--- INTERDICTIE DEFINITIVA DE CONSTRUIRE

--- ZONA ASUPRA CAREIA S-A INSTITUIT UN ANUMIT REGIM DE PROTECTIE SAU DE RESTRICTIE DE CONSTRUIRE, POTRIVIT LEGII, IN INTERIORUL CAREIA SE VA PUTEA AUTORIZA EXECUTIA DE LUCRARI DE CONSTRUCTII NUMAI CU AVIZUL AUTORITATII CARE A INSTITUIT RESTRICTIA ORI AL ADMINISTRATORULUI ZONEI, DUPA CAZ

--- ZONE DE PROTECTIE PE BAZA NORMELOR SANITARE (CIMITIRE, REZERVOARE DE APA, STATII DE EPURARE, STATIE REGLARE GAZE)

AMPLASAMENT STUDIAT

EXTRAS DIN PUG-ul APROBAT

S.C. CONAD INTER PROIECT S.R.L. PLOIESTI, str. Zefirului nr. 21 Reg.Com. J29/783/2016, CUI: 35960015				Beneficiar: COMUNA FILIPESTII DE PADURE	Pr. nr. 13 / 2018
SPECIFICATIE	NUME	SEMNATURA	SCARA: 1:25 000	Extindere intravilan (S=14000mp) zona mixta unitati industriale si depozitare si institutii si servicii si modificare partiala reglementari urbanistice (Sstud=92889mp) Jud. Prahova, com. Filipestii de Padure, sat Filipestii de Padure	FAZA: P.U.Z.
SEF PROIECT	Arh. Adriana Constantin				
PROIECTAT	Arh. Adriana Constantin		DATA: 12.2018		
DESENAT	Arh. Adriana Constantin			PLAN INCADRARE IN TERITORIU	PLANSĂ A1