


SUPORT TOPO
Sc. 1:500

Adresa imobil : Ploiesti, str. Gageni nr. 100, intravilan
Proprietar: Judetul Prahova
Mun. Ploiesti

Nr. cadastral al corpului de proprietate: 130661, 143615, 143806, 136395
136383, 136382, 136381

Suprafata din masuratori = 37370mp
Suprafata studiata din extrase = 37354 mp

Data:
Stampila O.C.P.I.:

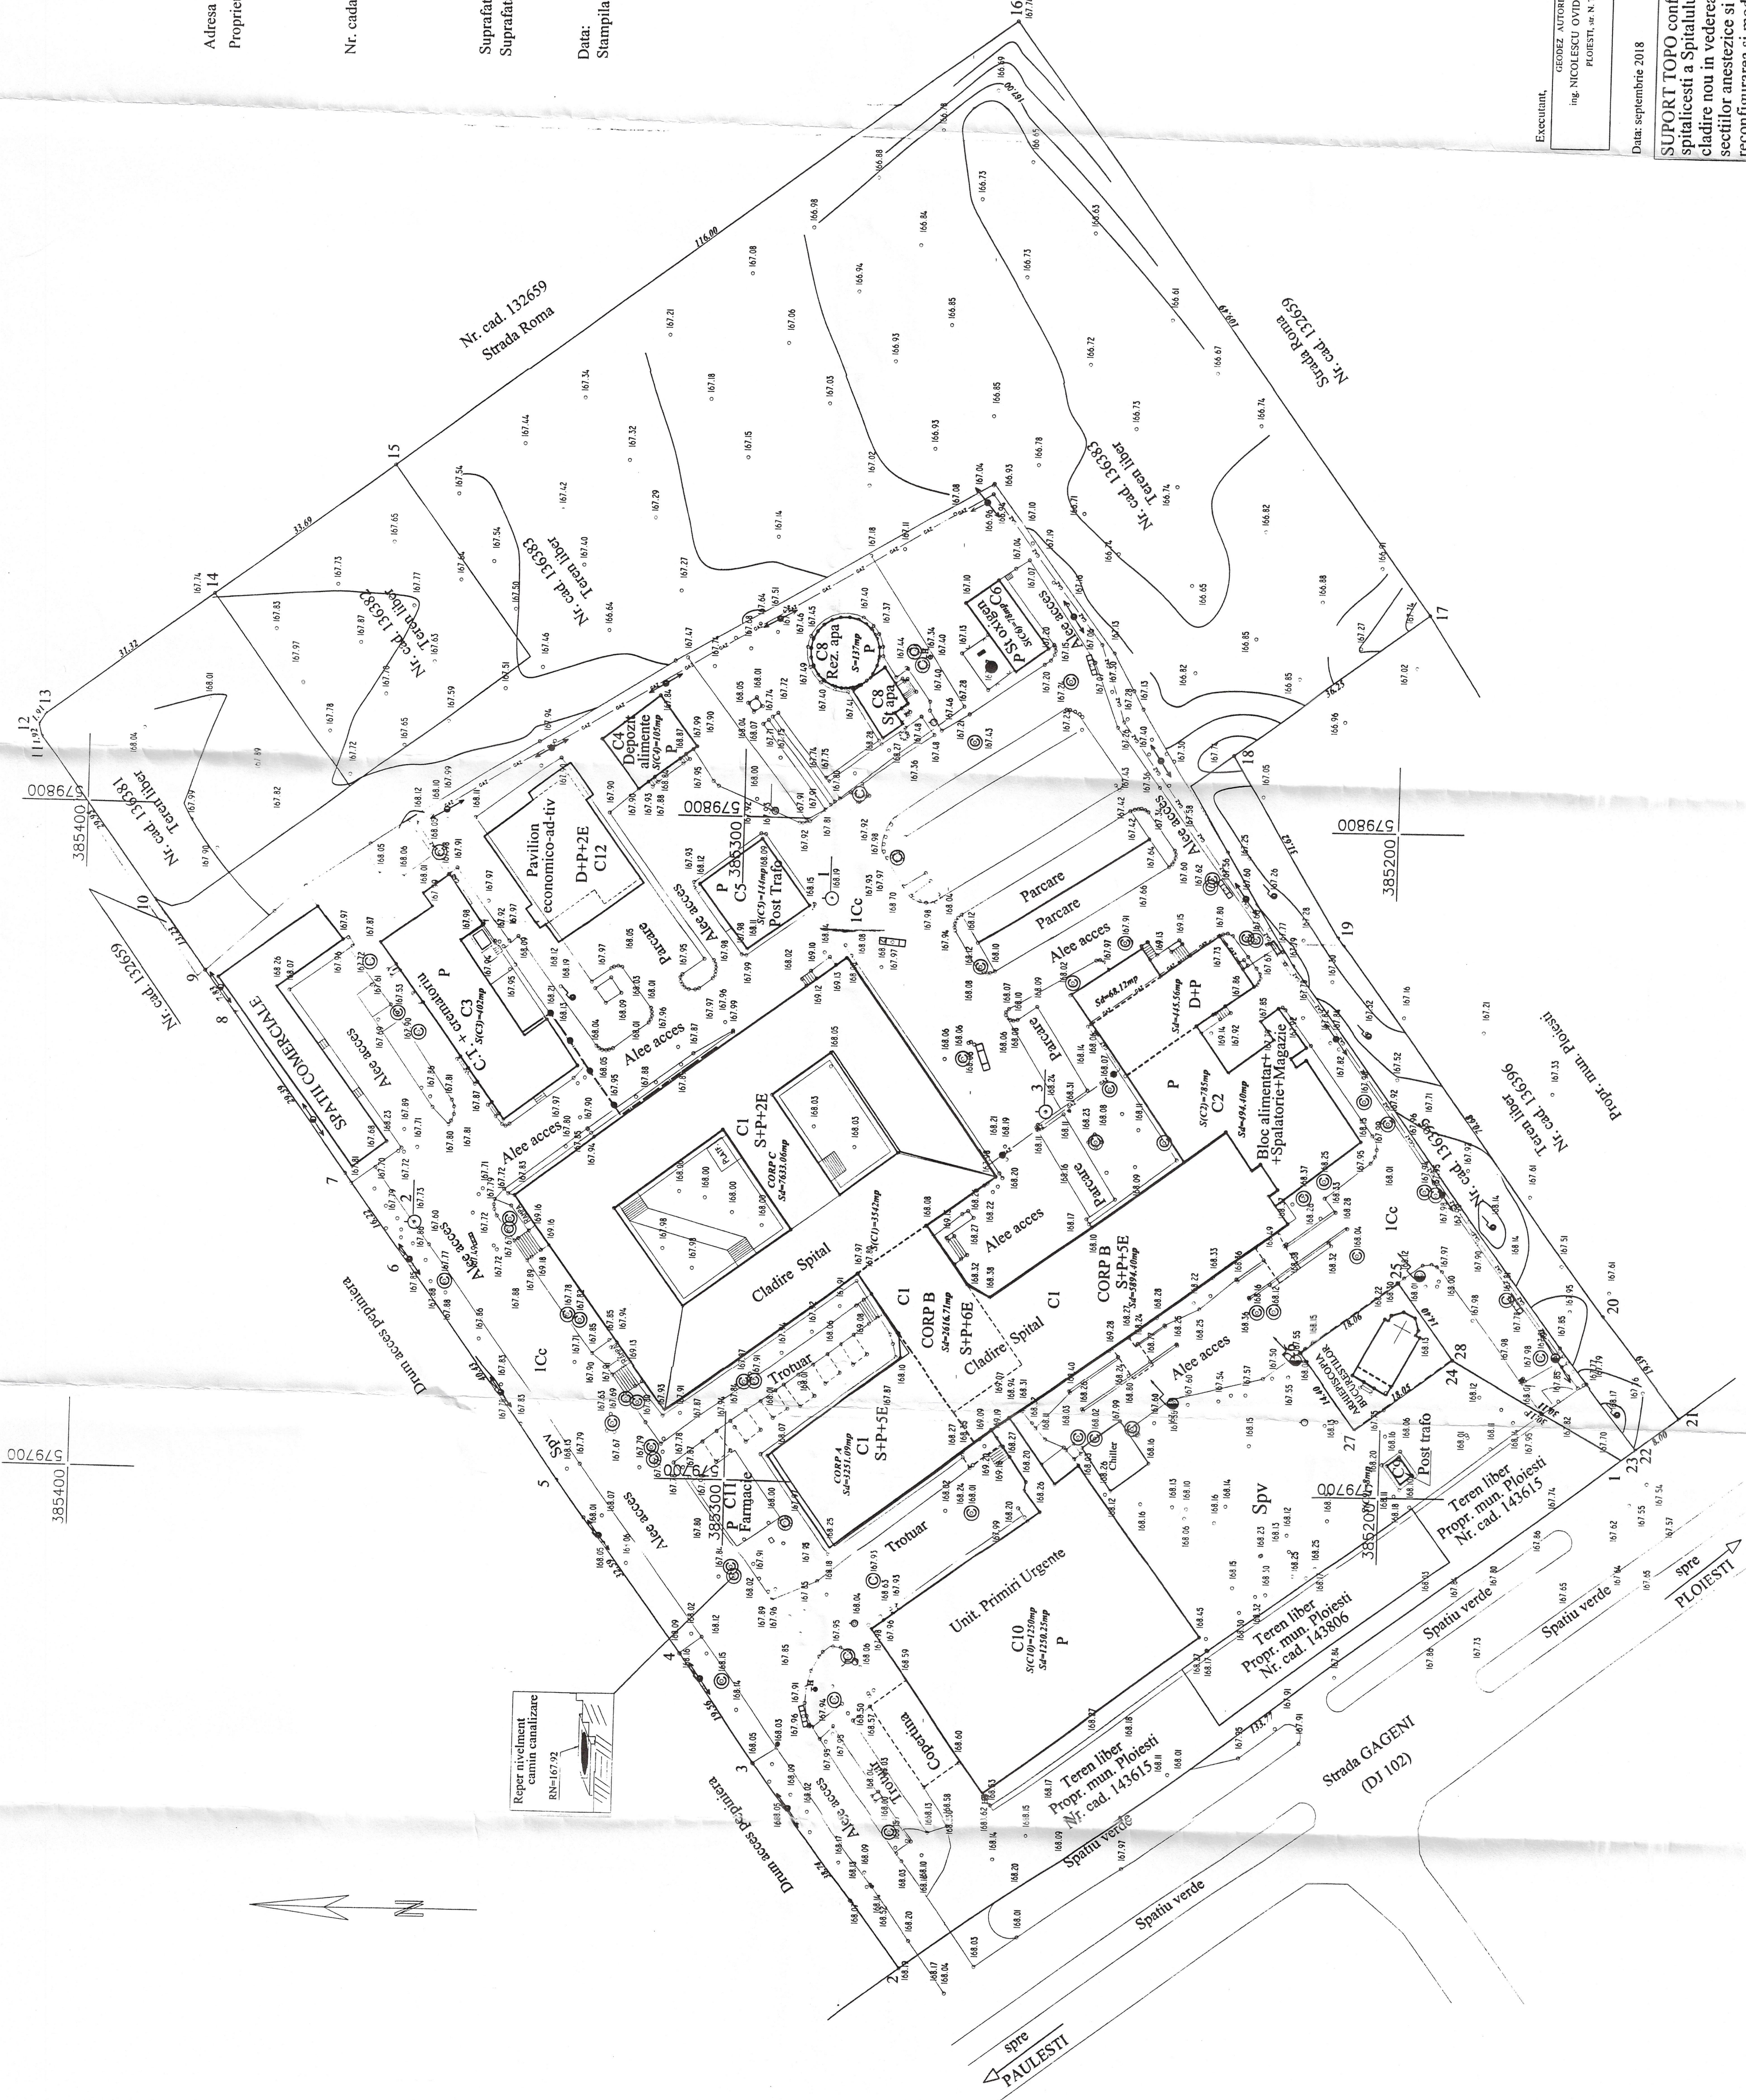

Executant,
ING. NICOLAE OVIDIU - APT. nr. 1002/2018-17
PLOIESTI, str. N. Titulescu nr. 60

Rețea canalizare
Rețea apă
Rețea gaze
Rețea electrică

Data: septembrie 2018

Sistem de referință Marea Neagră 1975
Sistem de proiectare stereografică 1970

SUPORT TOPO conform Legii 50/1991 republicată pentru extinderea infrastructurii
spitalicești a Spitalului Județean de Urgență Ploiesti, prin construirea unui corp de
clădire nou în vederea relocării secțiilor medicale, mărirea capacității și modernizarea
secțiilor anestezice și terapiei intensive (ATI), a ambulatoriului integrat și modernizarea
reconfigurarea și modernizarea blocului operator

SCARA
1 : 500

BENEFICIAR :
Consiliul Județean Prahova